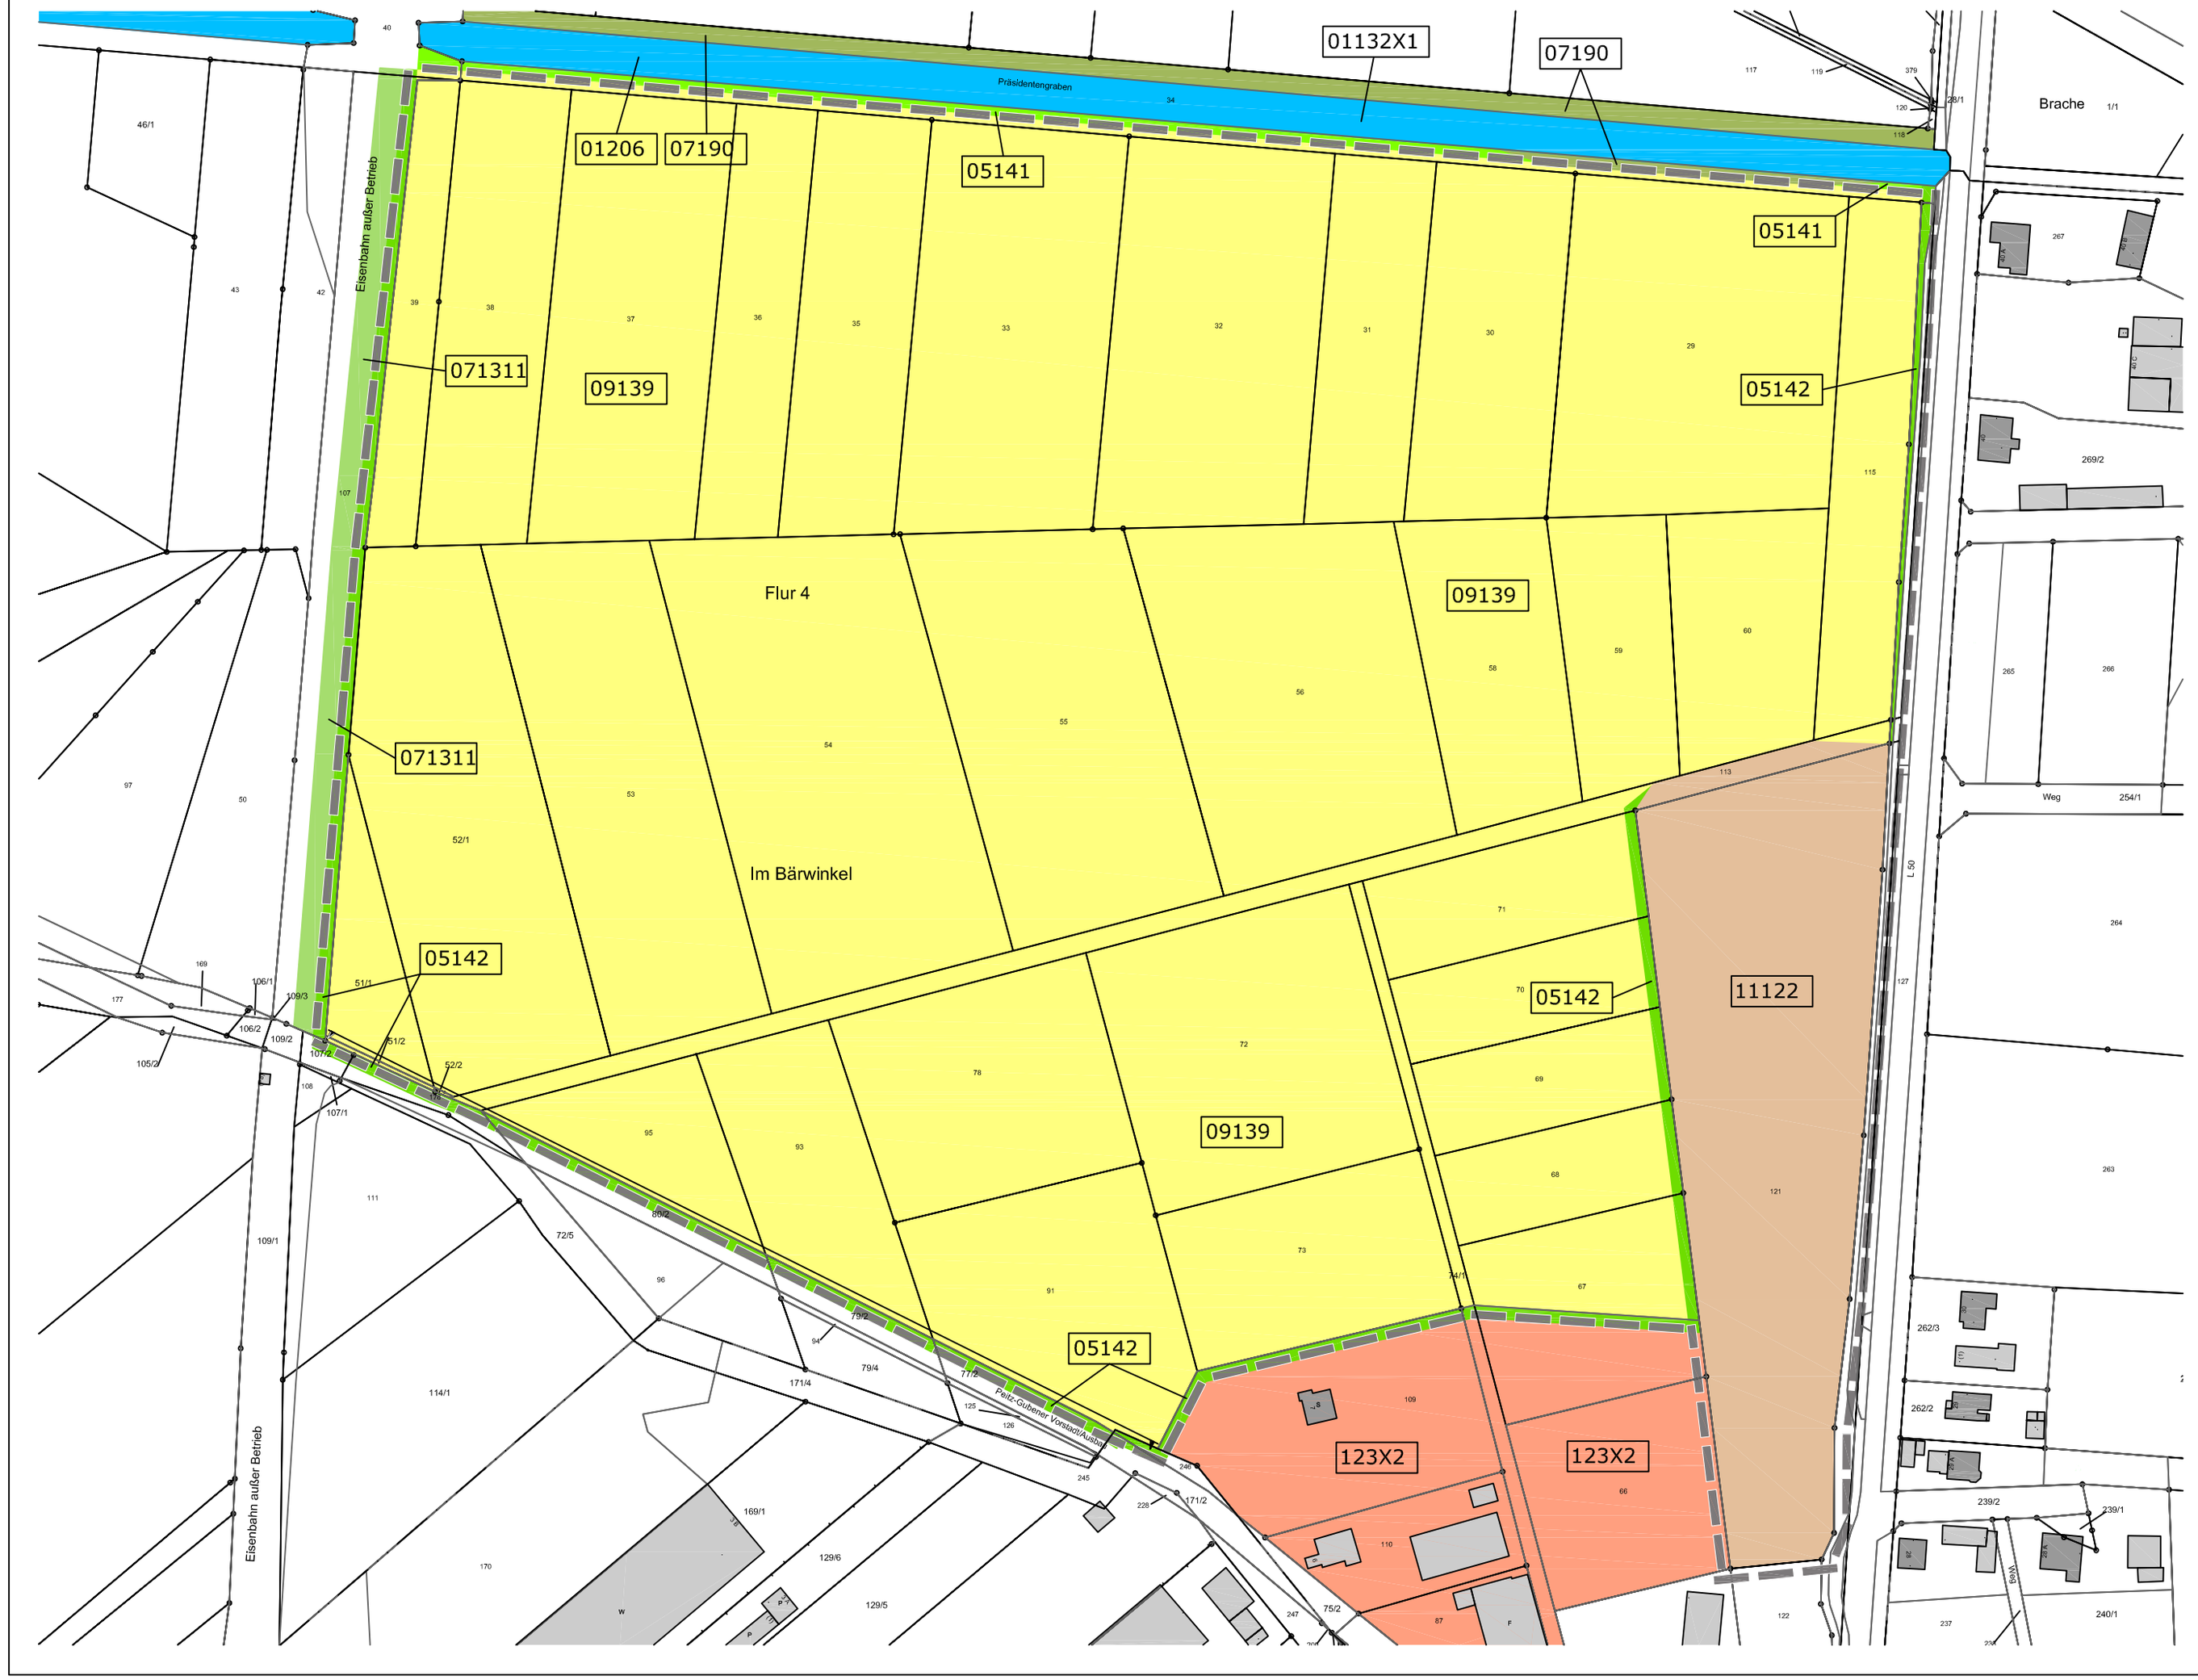

Legende

01132X1	FGBxW	Graben, naturnah, beschattet, ständig wasserführend "Präsidentengraben"
01206	FNL	Wasserlinsendecke
05141	GSF	Hochstaudenflur feuchter bis nasser Standorte
05142	GSA	Staudenfluren (Säume) frischer, nährstoffreicher Standorte
071311	BHOH	Feldhecke geschlossen, überwiegend heimische Gehölze
07190	BG	Standorttypischer Gehölzsaum an Gewässern
09139	LIA	Sonstiges intensiv genutztes Acker
11122	ADW	Bewaldete Binnendüne
123X2	OGxV	Industrie-, Gewerbe-, Handels- und Dienstleistungsflächen mit geringen Grünflächen

Datum:	Änderung:

Auftraggeber: Verdie GmbH Turnow
Frankfurter Str. 1
03185 Turnow-Preilack
Tel.: 035601 8818-0
Email: info@verdie-gmbh.de

Solarpark Präsidentengraben
Gemeinde Turnow-Preilack
Biotoptypenkarte

Auftragnehmer:
Landschaft-Park-Garten
Projektierungsbüro
Dipl. - Ing. M. Petras
Leuthen, Hauptstraße 42
03116 Drebkau

Tel: 035602-22097
E-Mail: m.petras@landschaftsprojektierung.com

Anhang: 01
Maßstab: 1 : 2000
Datum: Feb. 2025
Planer: M. Petras

Gemäß Gesetz über Urheberrecht und verwandte Schutzrechte (Urheberrechtsgesetz) Abschnitt 2 § 2 (1) 4. u. (2) ist der Inhalt der vorliegenden Planzeichnung ein „Geschütztes Werk" Vervielfältigung, Weitergabe an Dritte, Veröffentlichung, Bekanntmachung und andere Nutzung dieser Planunterlage sowie dessen gestalterische Abänderung sind ohne Genehmigung des Projektierungsbüros M. Petras, Leuthen Hauptstraße 42, 03116 Drebkau nicht gestattet.
Maße und sonstige Angaben sind unverbindlich und vom Ausführenden auf der Baustelle vor Ort zu prüfen.