



Code	Pflanze
Aca	Acer campestre
Apl	Acer platanoides
Bvu	Berberis vulgaris
Bpe	Betula pendula
Cbe	Carpinus betulus
Csa	Cornus sanguinea
Cmo	Crataegus monogyna
Cvi	Clematis vitalba
Eeu	Euonymus europaeus
Hhe	Hedera helix
Msy	Malus sylvestris
Pqu	Parthenocissus quinquefolia
Ptr	Parthenocissus tricuspidata 'Green Spring', P.t. 'Veitchii'
Ppy	Pyrus pyrastris
Ppa	Prunus padus
Ope	Quercus petraea
Rcl	Rhamnus cathartica
Rca	Rosa canina
Rco	Rosa corymbifera
Rru	Rosa rubiginosa
Rto	Rosa tomentosa
Sci	Salix caprea
Sau	Sorbus aucuparia
Tco	Tilia cordata
Umi	Ulmus minor
Wsi	Wisteria sinensis


Detail A 1 - PG 1 - Migrationskorridor
Auszug 30 m x 200 m / Maßstab 1 : 500

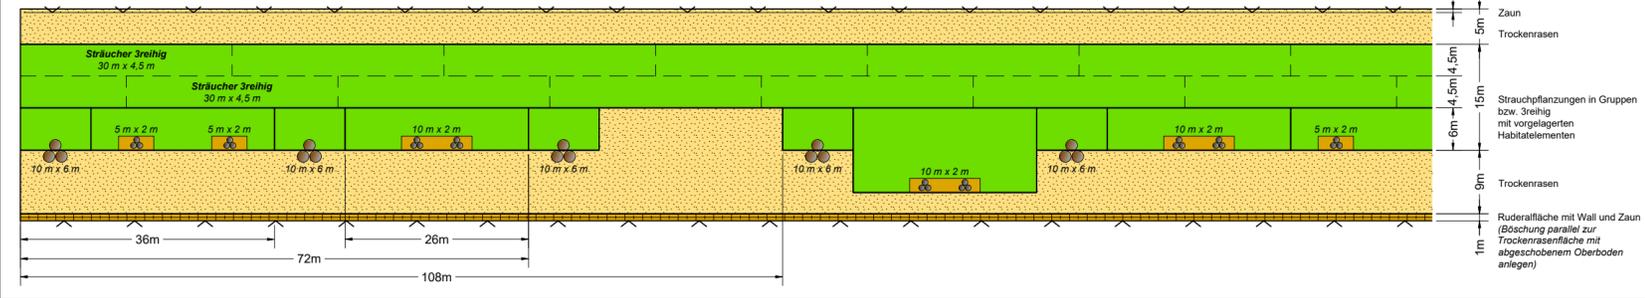


Detail A 1 - PG 2
Auszug 25 m x 50 m / Maßstab 1 : 500

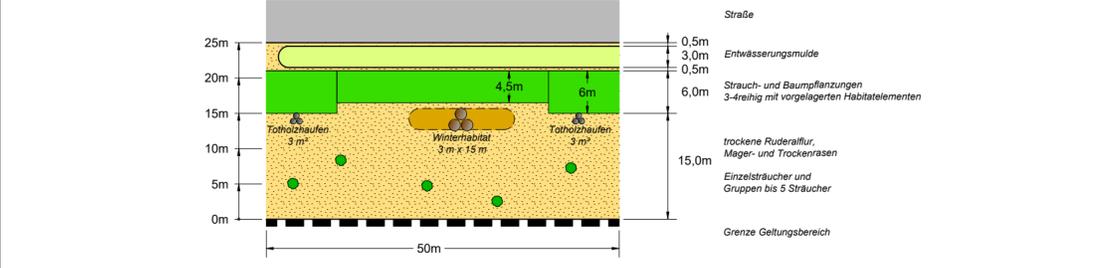


Detail G 2 - Straßenbegrünung - Anpflanzung von Hochstämmen
Detail A 2 - Wvorw - Entwicklung zum Vorwald trockener Standorte (§)
Auszug / Maßstab 1 : 1.000

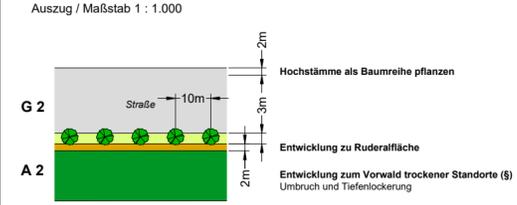


Detail A 2 - Wch - Anlage eines Waldmantels
Auszug / Maßstab 1 : 500

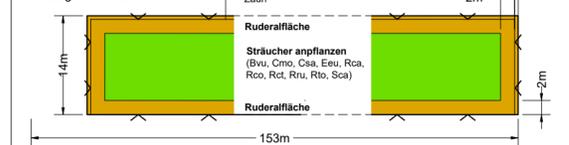

Detail A 2 - W1 - Umwandlung von Kiefernforsten zu Laub- und Mischwald
Auszug / Maßstab 1 : 500

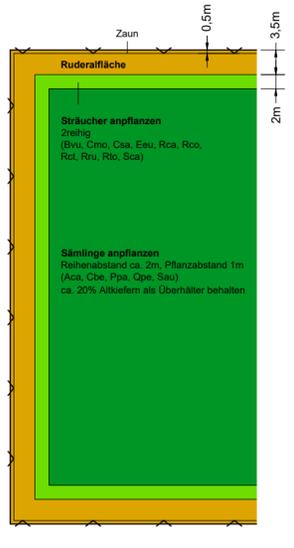

G 1 - Fassadenbegrünung ohne Maßstab

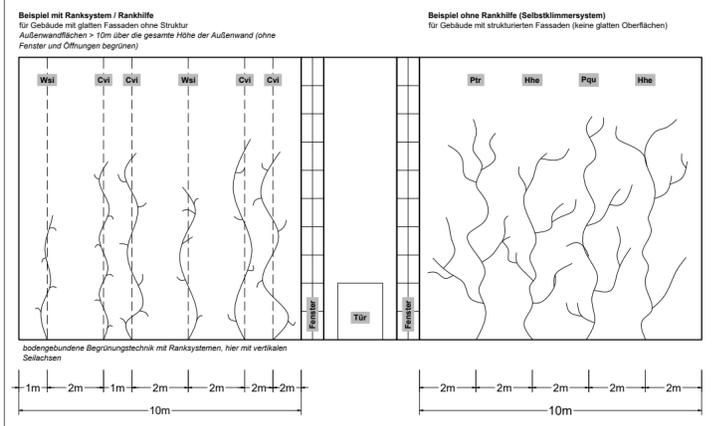

Legende
Bebauungsplan Industrie- und Gewerbepark Jänschwalde
Gestaltungsplan

- Trockenrasen (Erhalt / Neu)
- Ruderal (Erhalt / Neu)
- Wald (Erhalt / Neu)
- Trockene Sandheide 06102 § (Erhalt)
- Vorwälder trockener Standorte 08281 § (Erhalt)
- Hecke
- Rasen
- Winterhabitat
- Totholz / Steinhaufen
- Wall
- Hochstamm

Nr.	Art der Änderung	Datum	Name

CS Planungs- und Ingenieurgesellschaft mbH Köpenicker Straße 145 10997 Berlin	Telefon 030 / 61 20 95-0 Telefax 030 / 61 20 95-79	Datum	Zeichen	
		bearbeitet	26.03.2024	Beltz
im Auftrag von: Natur + Text GmbH Friedensallee 21 15834 Rangsdorf	Vorhabenträger: EUROMOVEMENT Industriepark GmbH Flugplatzstraße 1 03197 Jänschwalde	geprüft	26.03.2024	Schultz
		bearbeitet		
geprüft				

1. Änderung zum Bebauungsplan Industrie- und Gewerbepark Jänschwalde
Gestaltungsplan

Maßstab 1 : 5.000

0 50 100 150 200m

Blattgröße: A1 - 841 x 594 mm

Karte 1 von 1